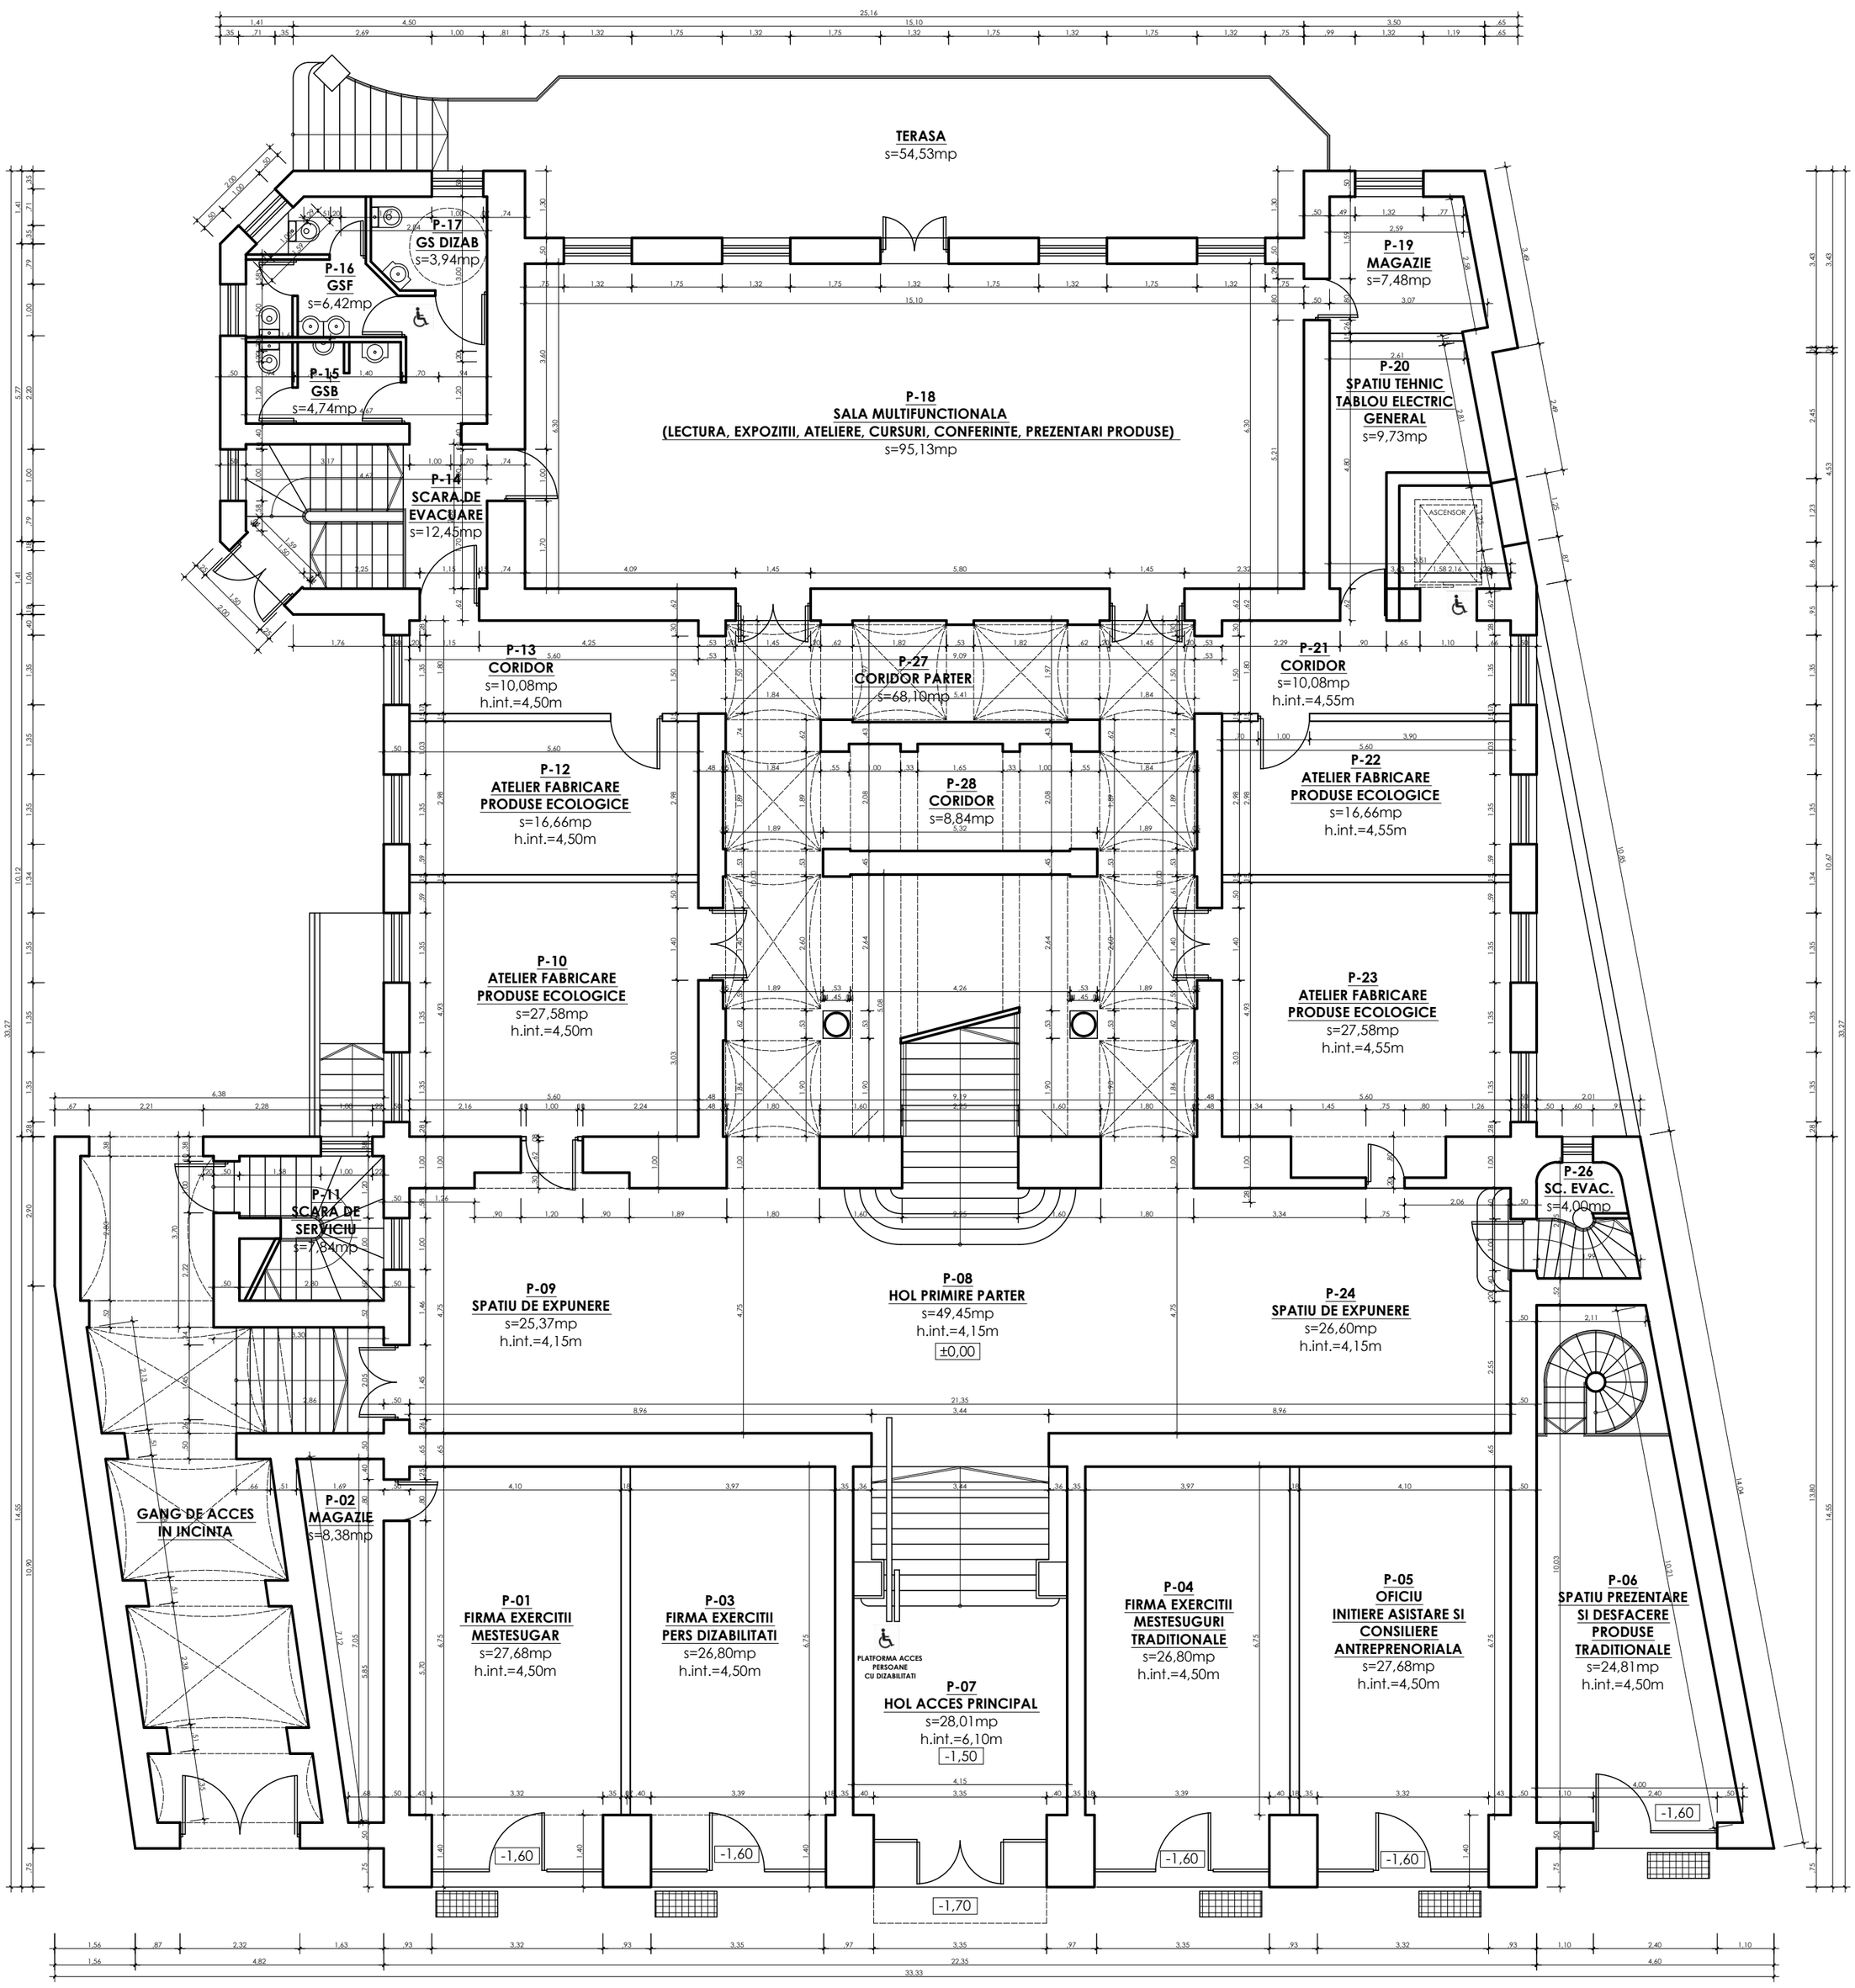

PLAN PARTER COTELE -1,60/±0,00
SITUATIA PROPUSA

S.C. = 817,40mp

S.U. = 641,80mp

S.C.DESFASURATA = 2749,42mp

Proiectant de specialitate: **S.C. CONCEPT STUDIO S.R.L.** C.U.I. 17975301, J30/1058/21.09.2005, SATU MARE				Beneficiar: **PRIMARIA MUNICIPIULUI SATU MARE**	pr. nr. 103/ 2012
	Numele	Semnatura	Data: ian. 2012	**REABILITARE "CASA MESTESUGARILOR"** str. Stefan cel Mare, nr. 18, mun. Satu Mare, jud. Satu Mare	Faza: **D.A.L.I.**
Sef proiect:	arh. MIHALTIAN LIVIA				
Proiectat:	arh. MIHALTIAN LIVIA		Scara: 1:100	**PLAN PARTER COTELE -1,60/ ±0,00 SITUATIA PROPUSA**	A 12
Desenat:	arh. MIHALTIAN LIVIA				